

CAFFE PASCUCCI SHOP

CAFFE PASCUCCI LIMASSOL - CIPRO

CAFFE PASCUCCI MUGGIA - TRIESTE

CAFFE PASCUCCI SAÕ PAULO - BRASIL

CAFFE PASCUCCI SAVIGNANO SUL RUBICONE - FORLÌ/CESENA




ARCHITETTO MARCO LUCCHI	SHEET TITLE: PROJECT PLAN	CLIENT : PASCUCCI - CIPRO	SCALE: 1:100	DATE : 23/03/2016	SHEET N° : 2
----------------------------	------------------------------	------------------------------	-----------------	----------------------	-----------------






ARCHITETTO MARCO LUCCHI . CAFFÈ PASCUCCI SHOP . LIMASSOL CIPRO



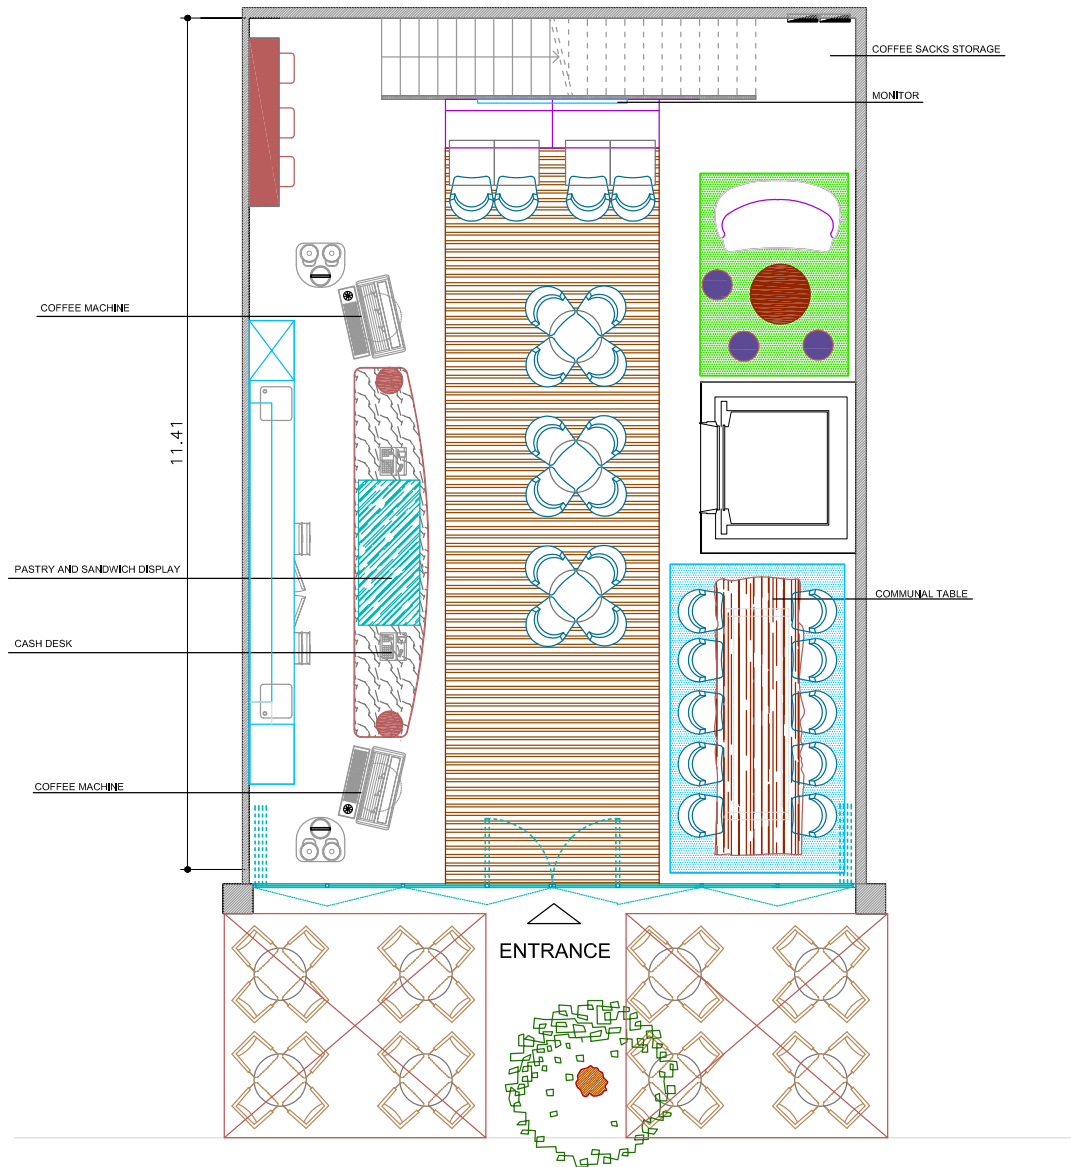


GROUND FLOOR

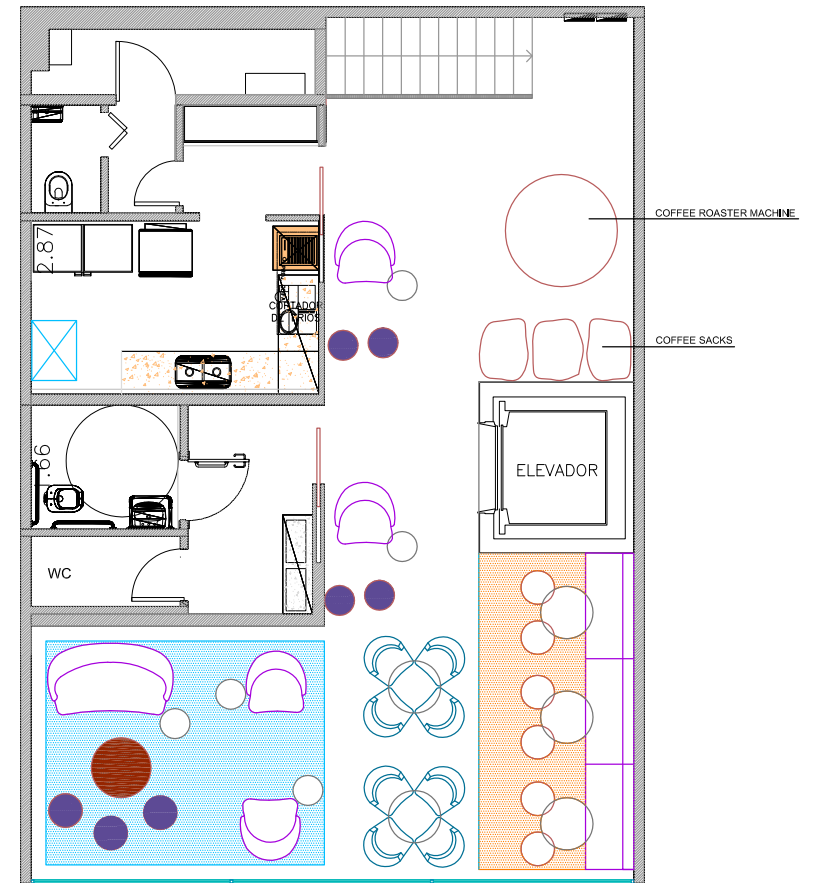

FIRST FLOOR



ARCHITETTO MARCO LUCCHI . CAFFÈ PASCUCCI SHOP . SÃO PAULO BRASIL

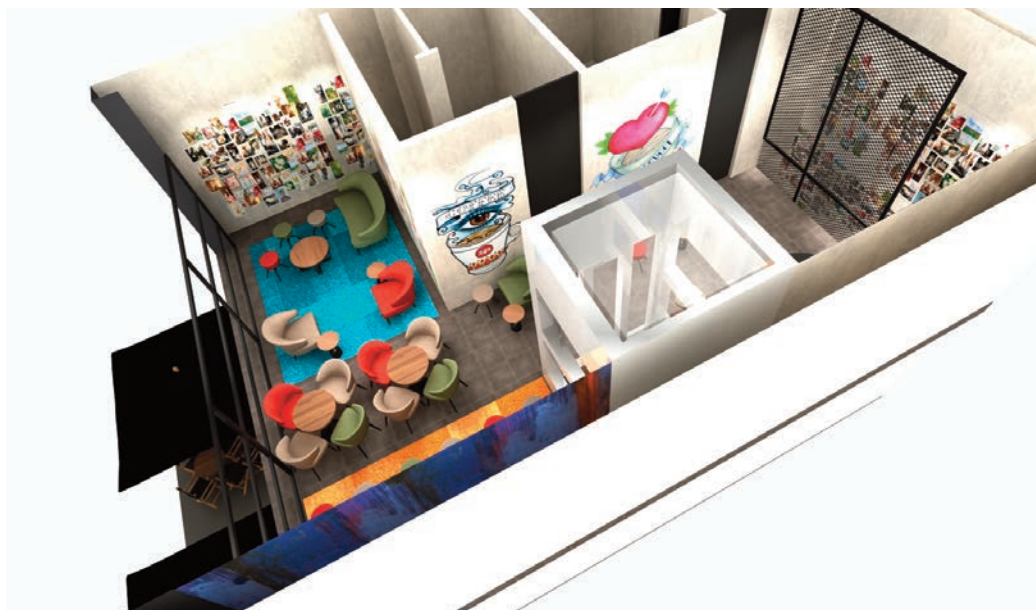


ARCHITETTO MARCO LUCCHI . CAFFÈ PASCUCCI SHOP . SÃO PAULO BRASIL





ARCHITETTO MARCO LUCCHI . CAFFÈ PASCUCCI SHOP . SÃO PAULO BRASIL



ARCHITETTO MARCO LUCCHI . CAFFÈ PASCUCCI SHOP . SÃO PAULO BRASIL

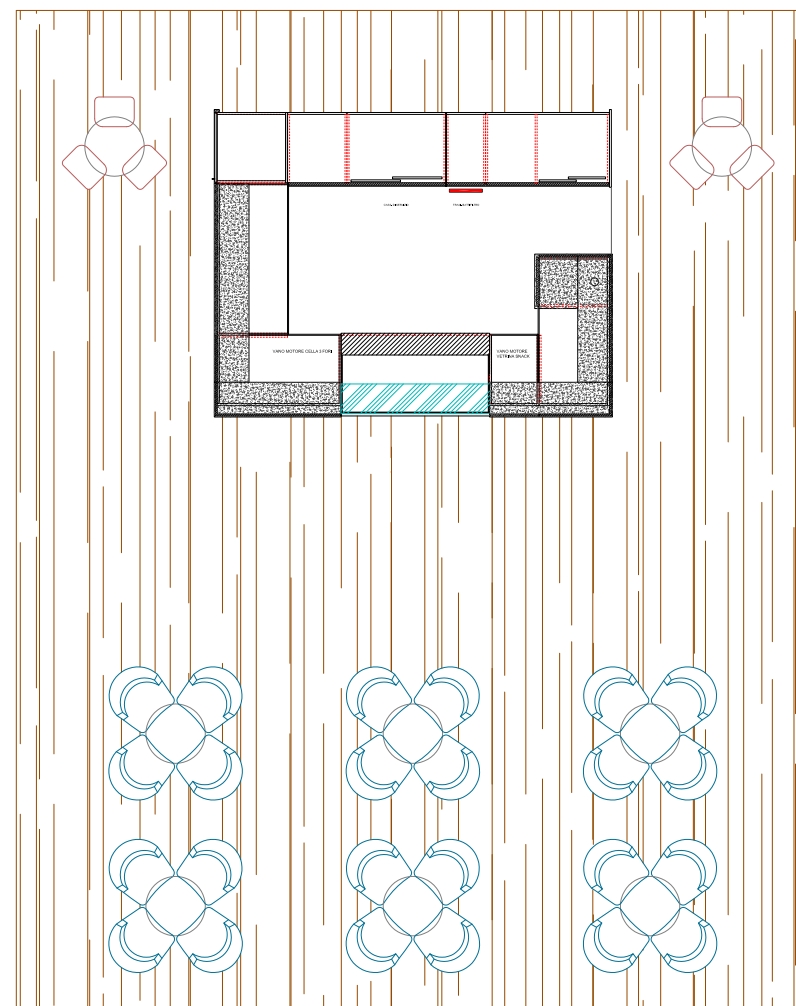


ARCHITETTO MARCO LUCCHI . CAFFÈ PASCUCCI SHOP . MUGGIA TRIESTE

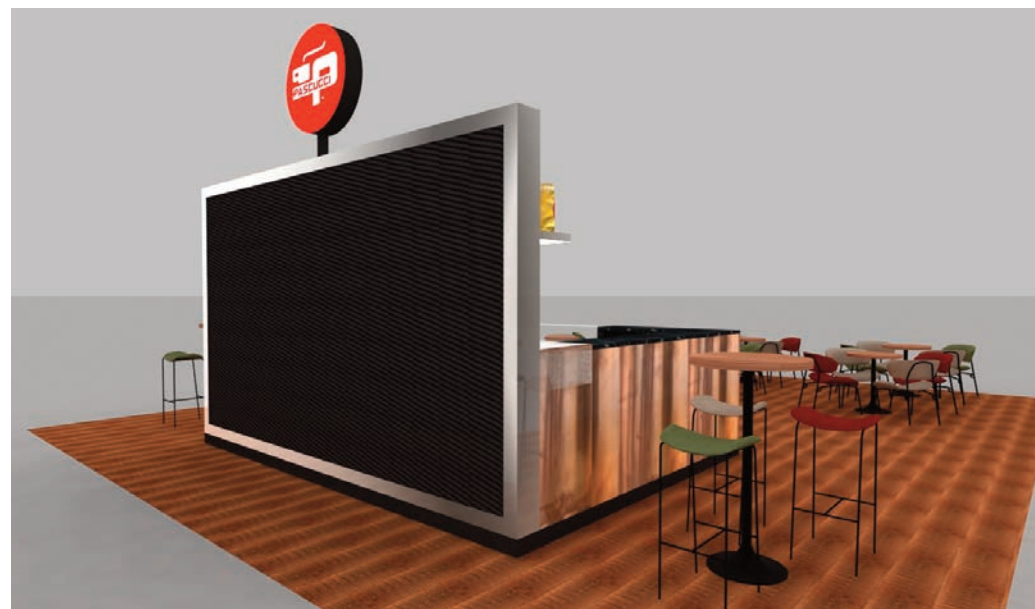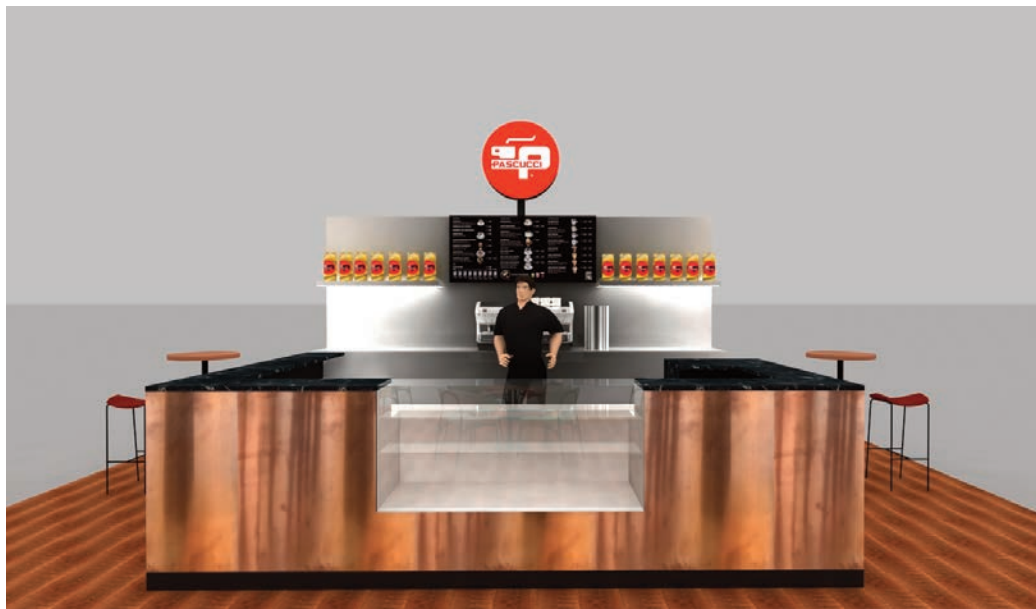



ARCHITETTO MARCO LUCCHI . CAFFÈ PASCUCCI SHOP . MUGGIA TRIESTE

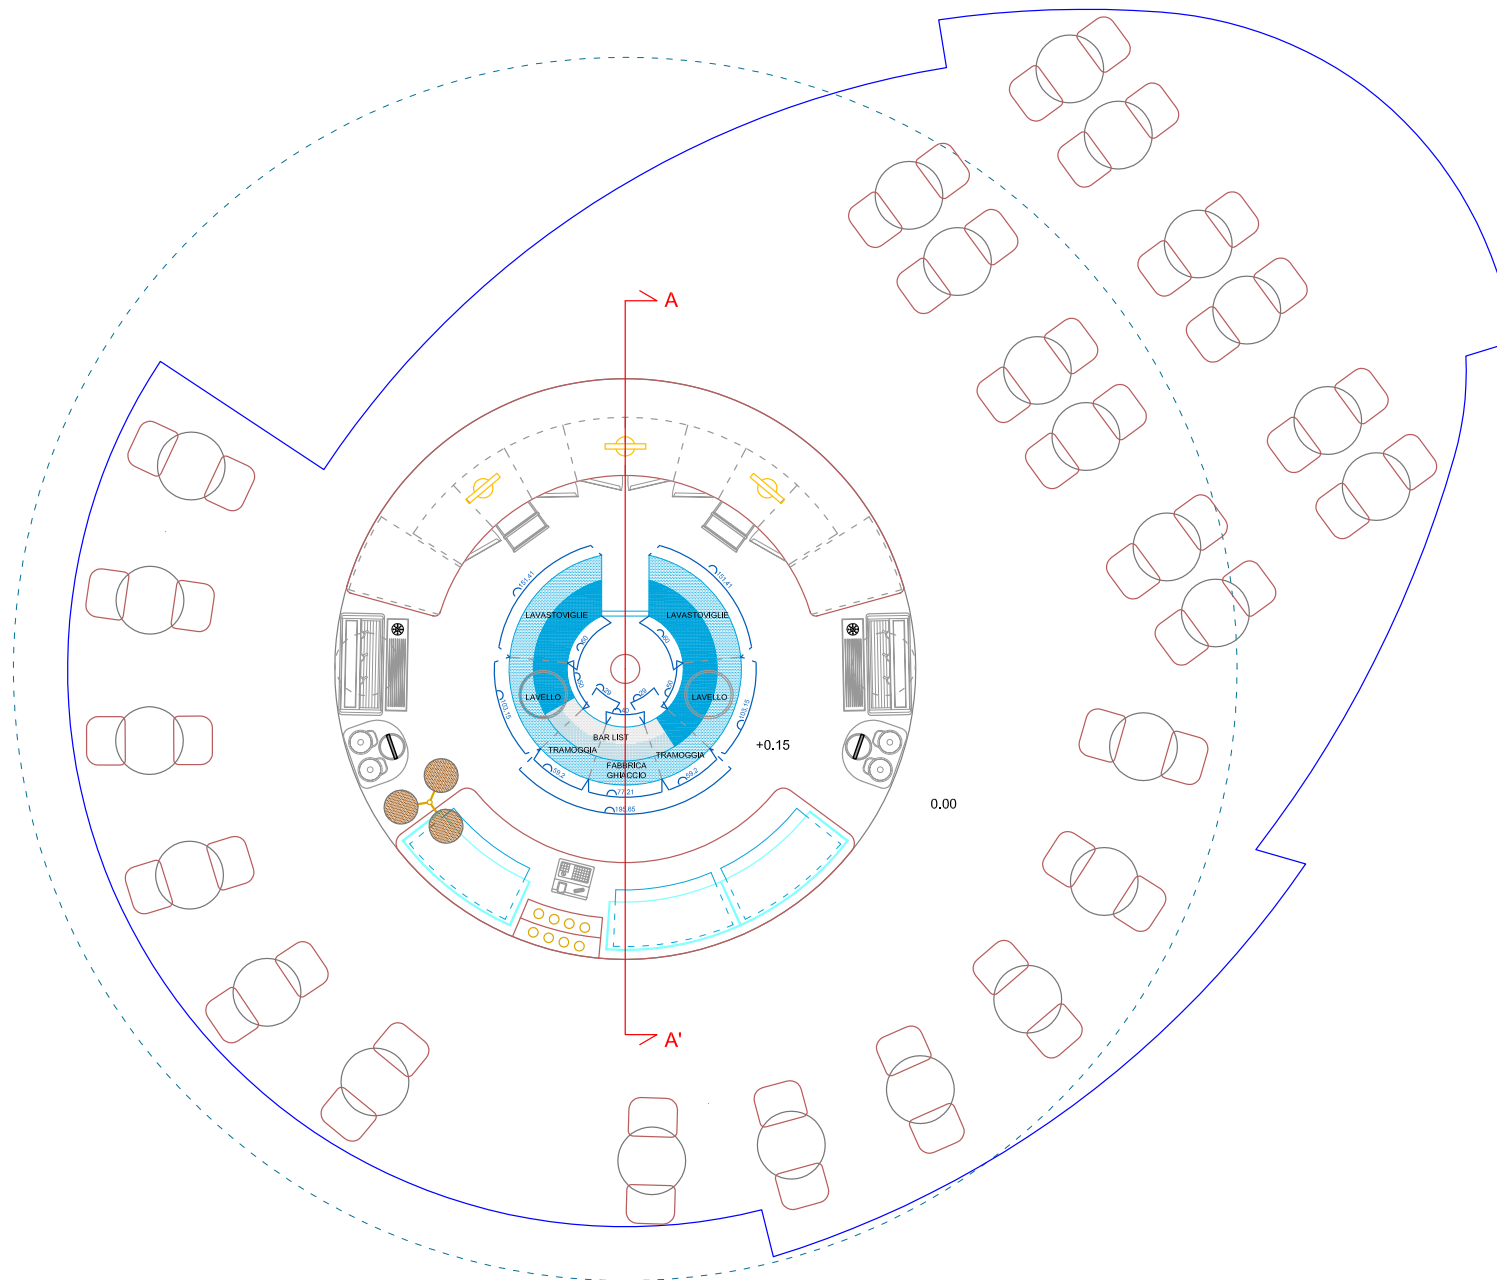

ARCHITETTO
MARCO LUCCHI

OGGETTO TAVOLA:

PIANTA ARREDATA

COMMITTENTE:

PASCUCCI SAVIGNANO

SCALA:

1:50

DATA:

30/06/2015

TAVOLA:

1



ARCHITETTO MARCO LUCCHI . CAFFÈ PASCUCCI SHOP . SAVIGNANO SUL RUBICONE FORLÌ/CESENA



ARCHITETTO MARCO LUCCHI . CAFFÈ PASCUCCI SHOP . SAVIGNANO SUL RUBICONE FORLÌ/CESENA

WWW.PASCUCCI.IT